


忻州市城区2021年迎曦路（春潮街-顿奇街）道路工程选址公示牌

建设单位：忻州市城乡建设开发有限公司
项目名称：忻州市城区2021年城市支路工程
项目位置：迎曦路（春潮街-顿奇街）
公示时间：2021年07月06日-2021年07月19日
联系电话：8652552

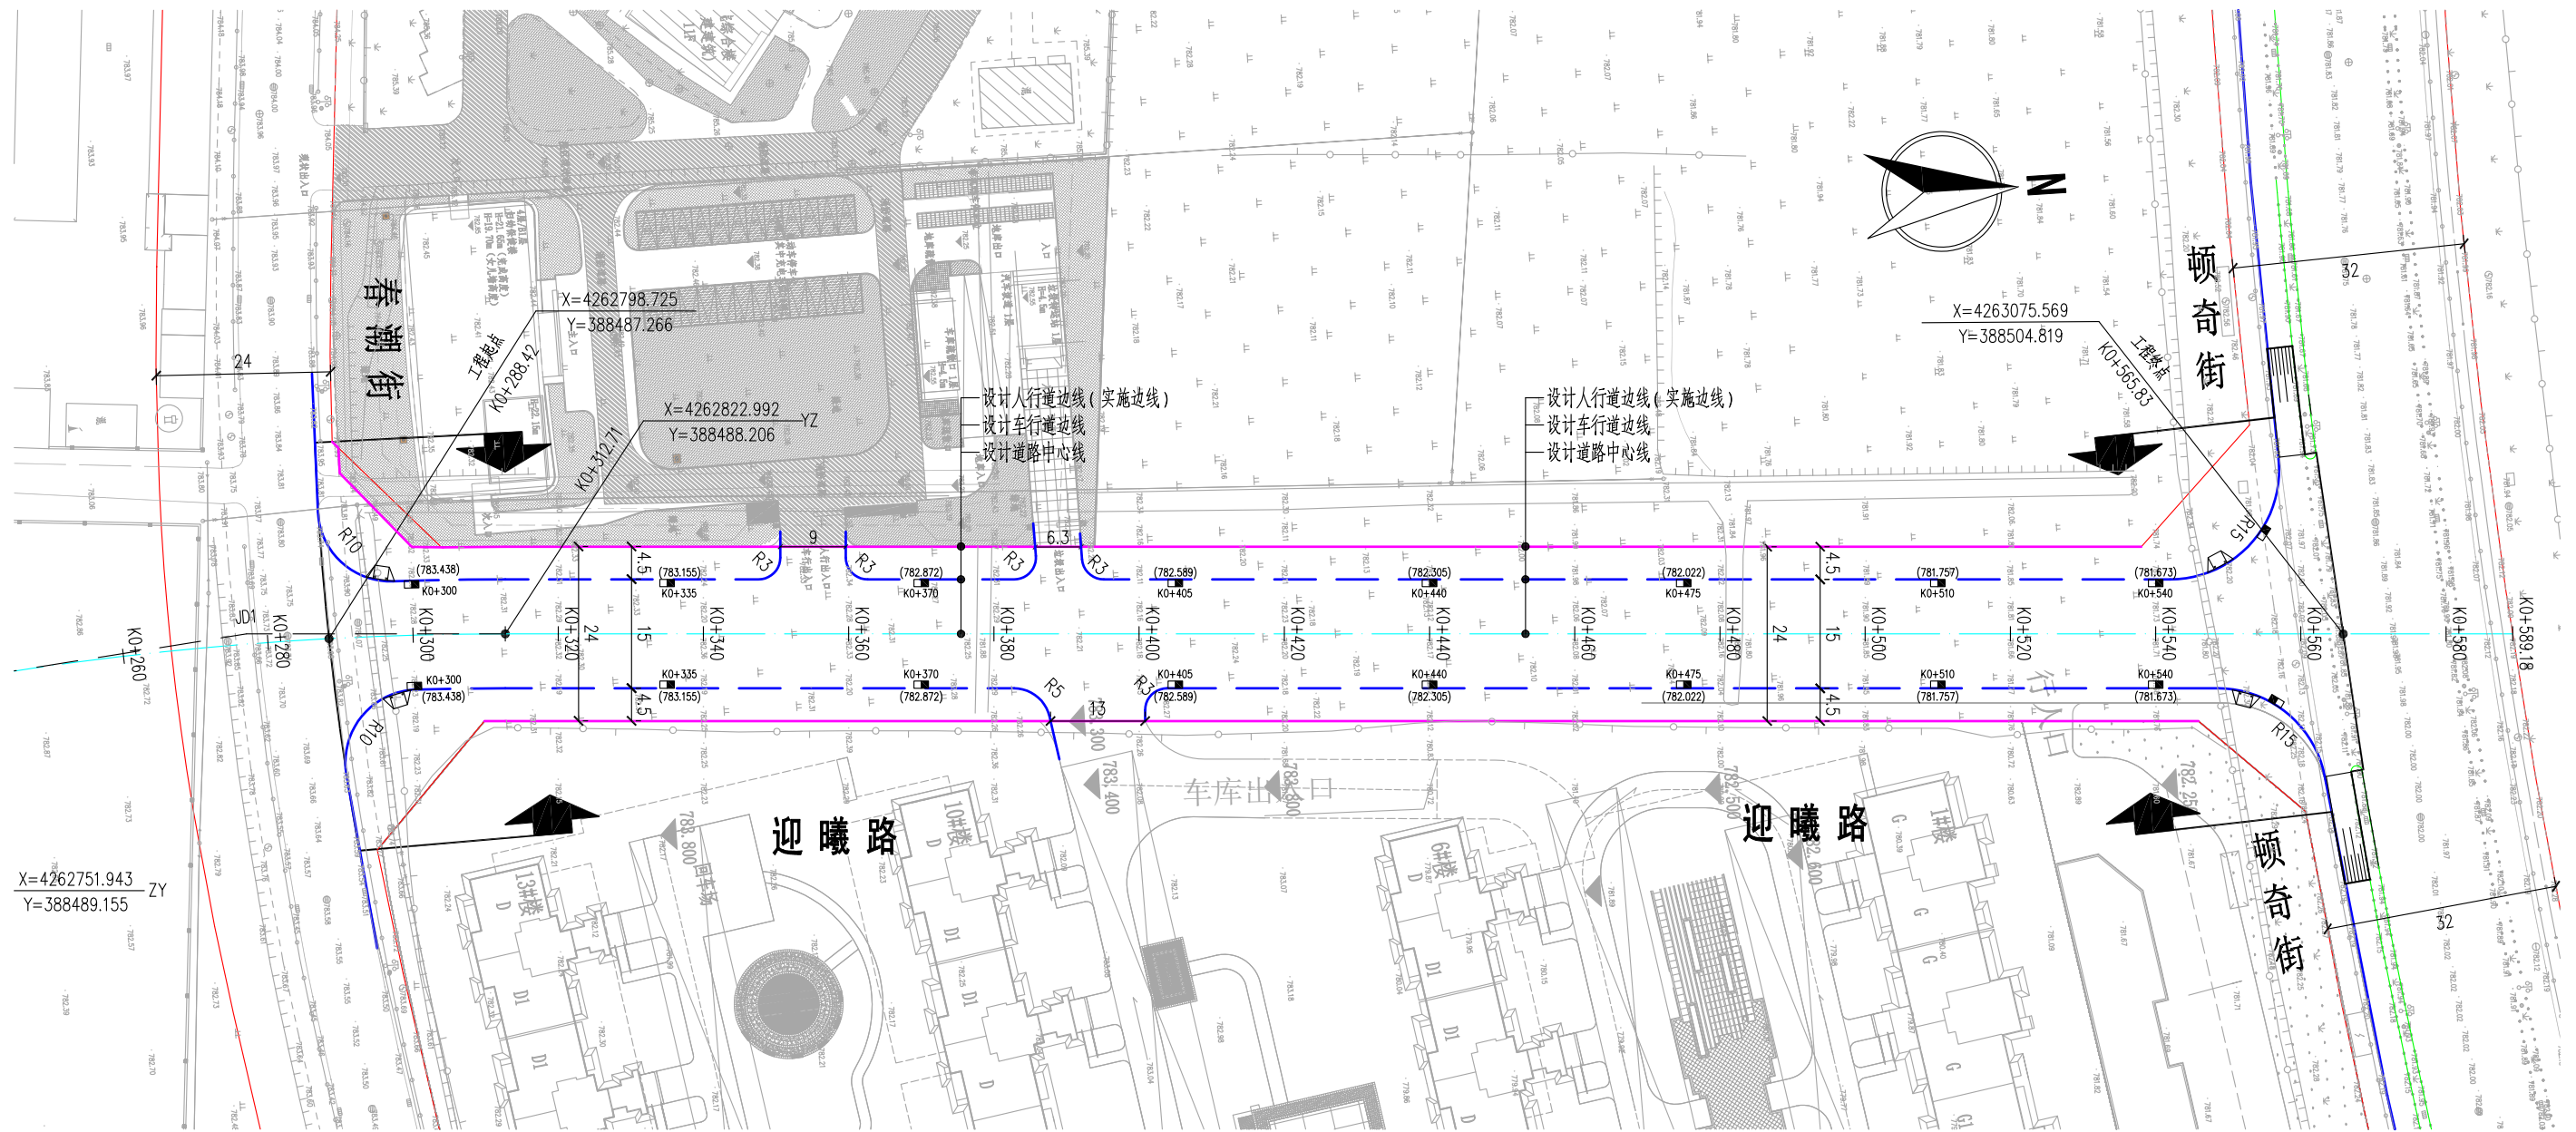

技术经济指标：
*红线宽度：24m
*路线长度：277.41m
*规划用地面积：7493m²