
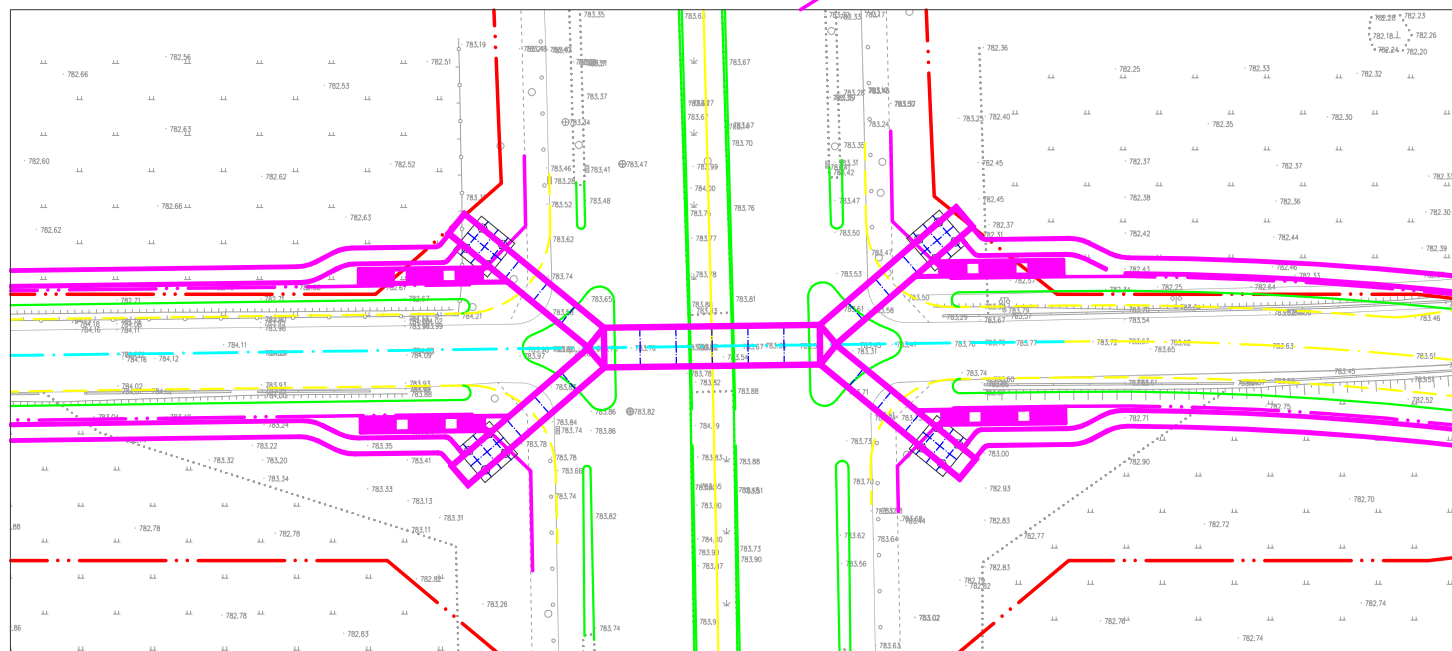


团结街（云中北路-东外环）公示图

建设单位：忻州市住房和城乡建设局
 项目名称：团结街（云中北路-东外环）道路工程
 项目位置：云中北路-东外环

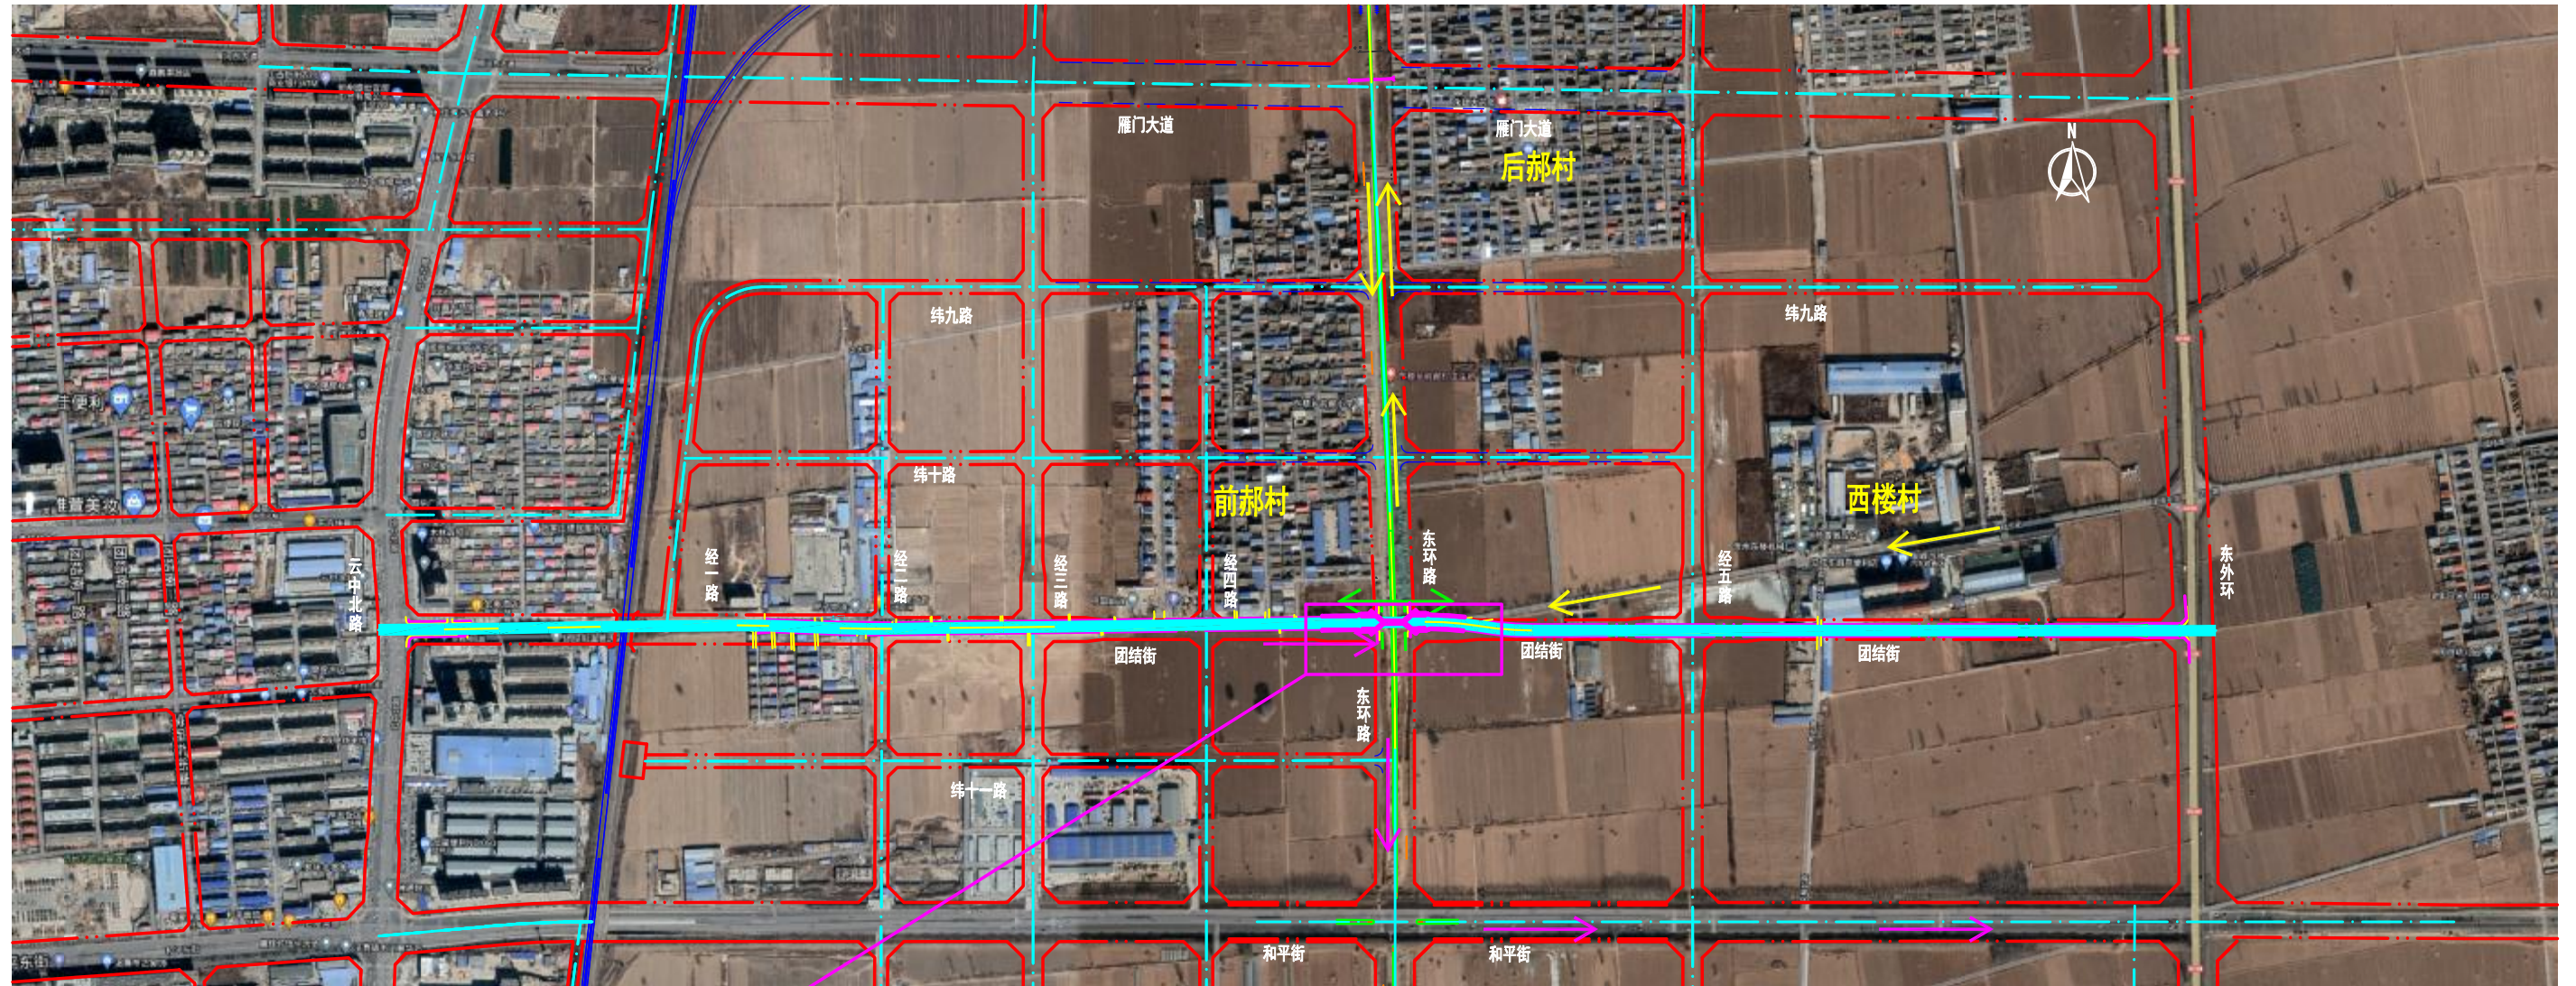

远期天桥详图

- 团结街 █
- 机动车出行流线 →
- 机动车回归流线 →
- 非机动车道及人行道通行流线 →

工程概况：

团结街（云中北路—东外环）道路为城市支路，设计车速30km/h，西起云中北路，东至东外环。起点与云中北路平交，下穿北同蒲铁路，机动车在东环路交叉口右进右出，为满足行人及非机动车过街需求，在东环路设置人非过街天桥一座，采用钢结构，净空 $\geq 4.5\text{m}$ ，在终点处与东外环丁字交叉。

雨水管管径DN800~1200；污水管管径DN500。

本工程将于2022年12月30日完工，完工之前居民通行如上图所示。

公示时间：2022年10月08日-2022年10月19日
 忻州市规划和自然资源局