

忻州经济开发区起步区经五路（九原街—公园街）选址公示牌


建设单位：忻州市城乡建设开发有限公司

项目名称：经五路道路工程

项目位置：经五路（九原街—公园街）

公示时间：2023年7月14日-2023年7月27日

联系电话：0350-8652552

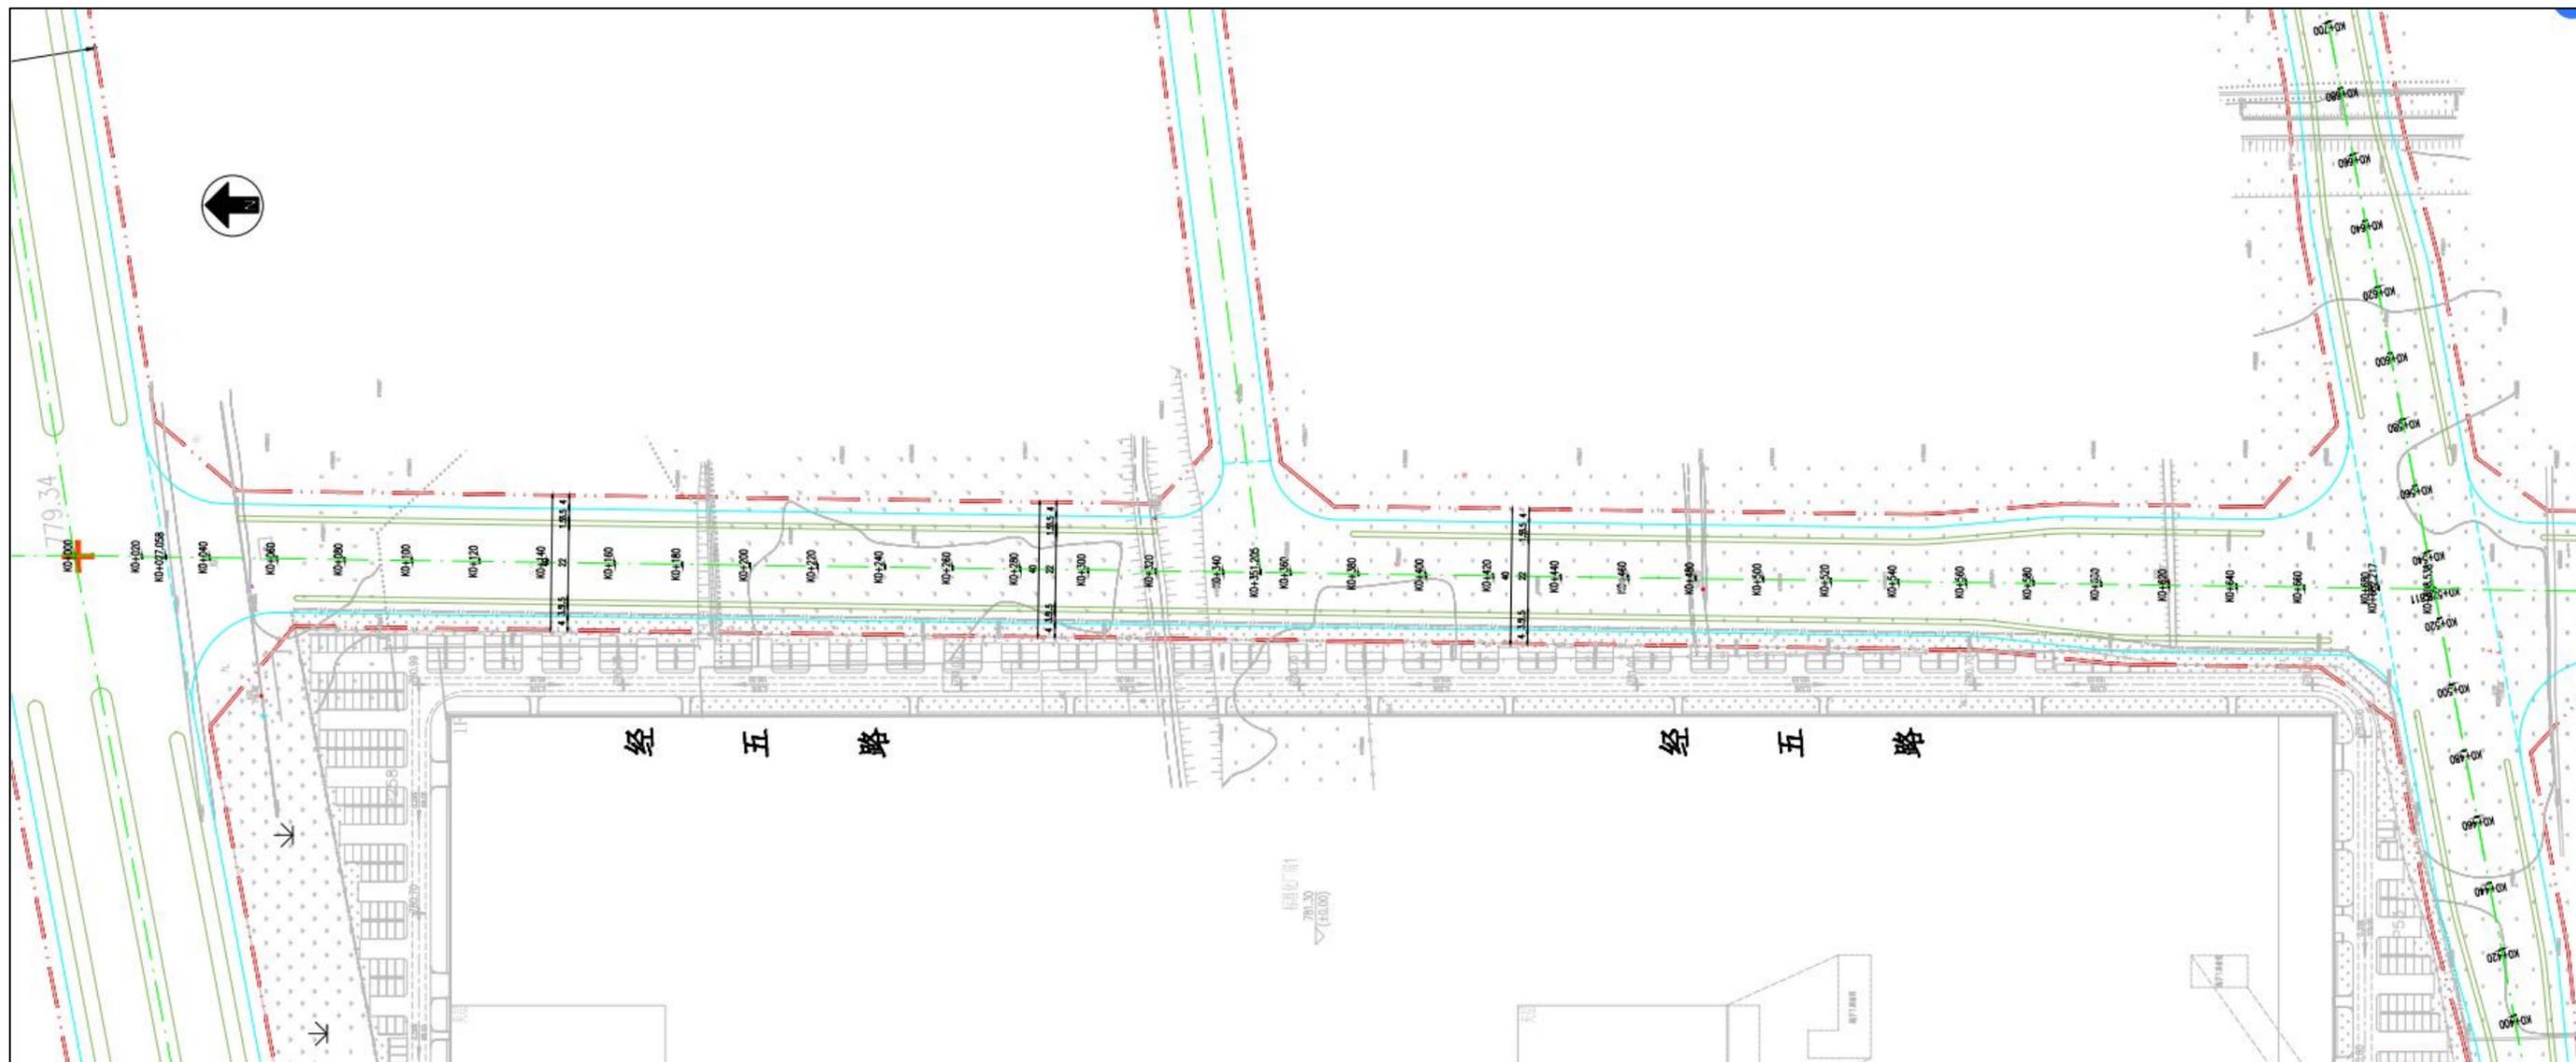

技术经济指标：

*实施宽度：40m

*路线长度：约698.54m

*规划用地面积：约27790m²