

康养产业中心选址公示牌

项目名称：康养产业中心

项目位置：汾源街与慕山路交叉口东南角

占地规模：项目总占地面积 44813.61 平方米，合 67.22 亩

项目建设用地要求：


用地面积：44813.61 平方米，合 67.22 亩

容积率： ≤ 2.0

建筑密度： $\leq 30\%$

绿地率： $\geq 35\%$

建筑限高： $\leq 60\text{m}$

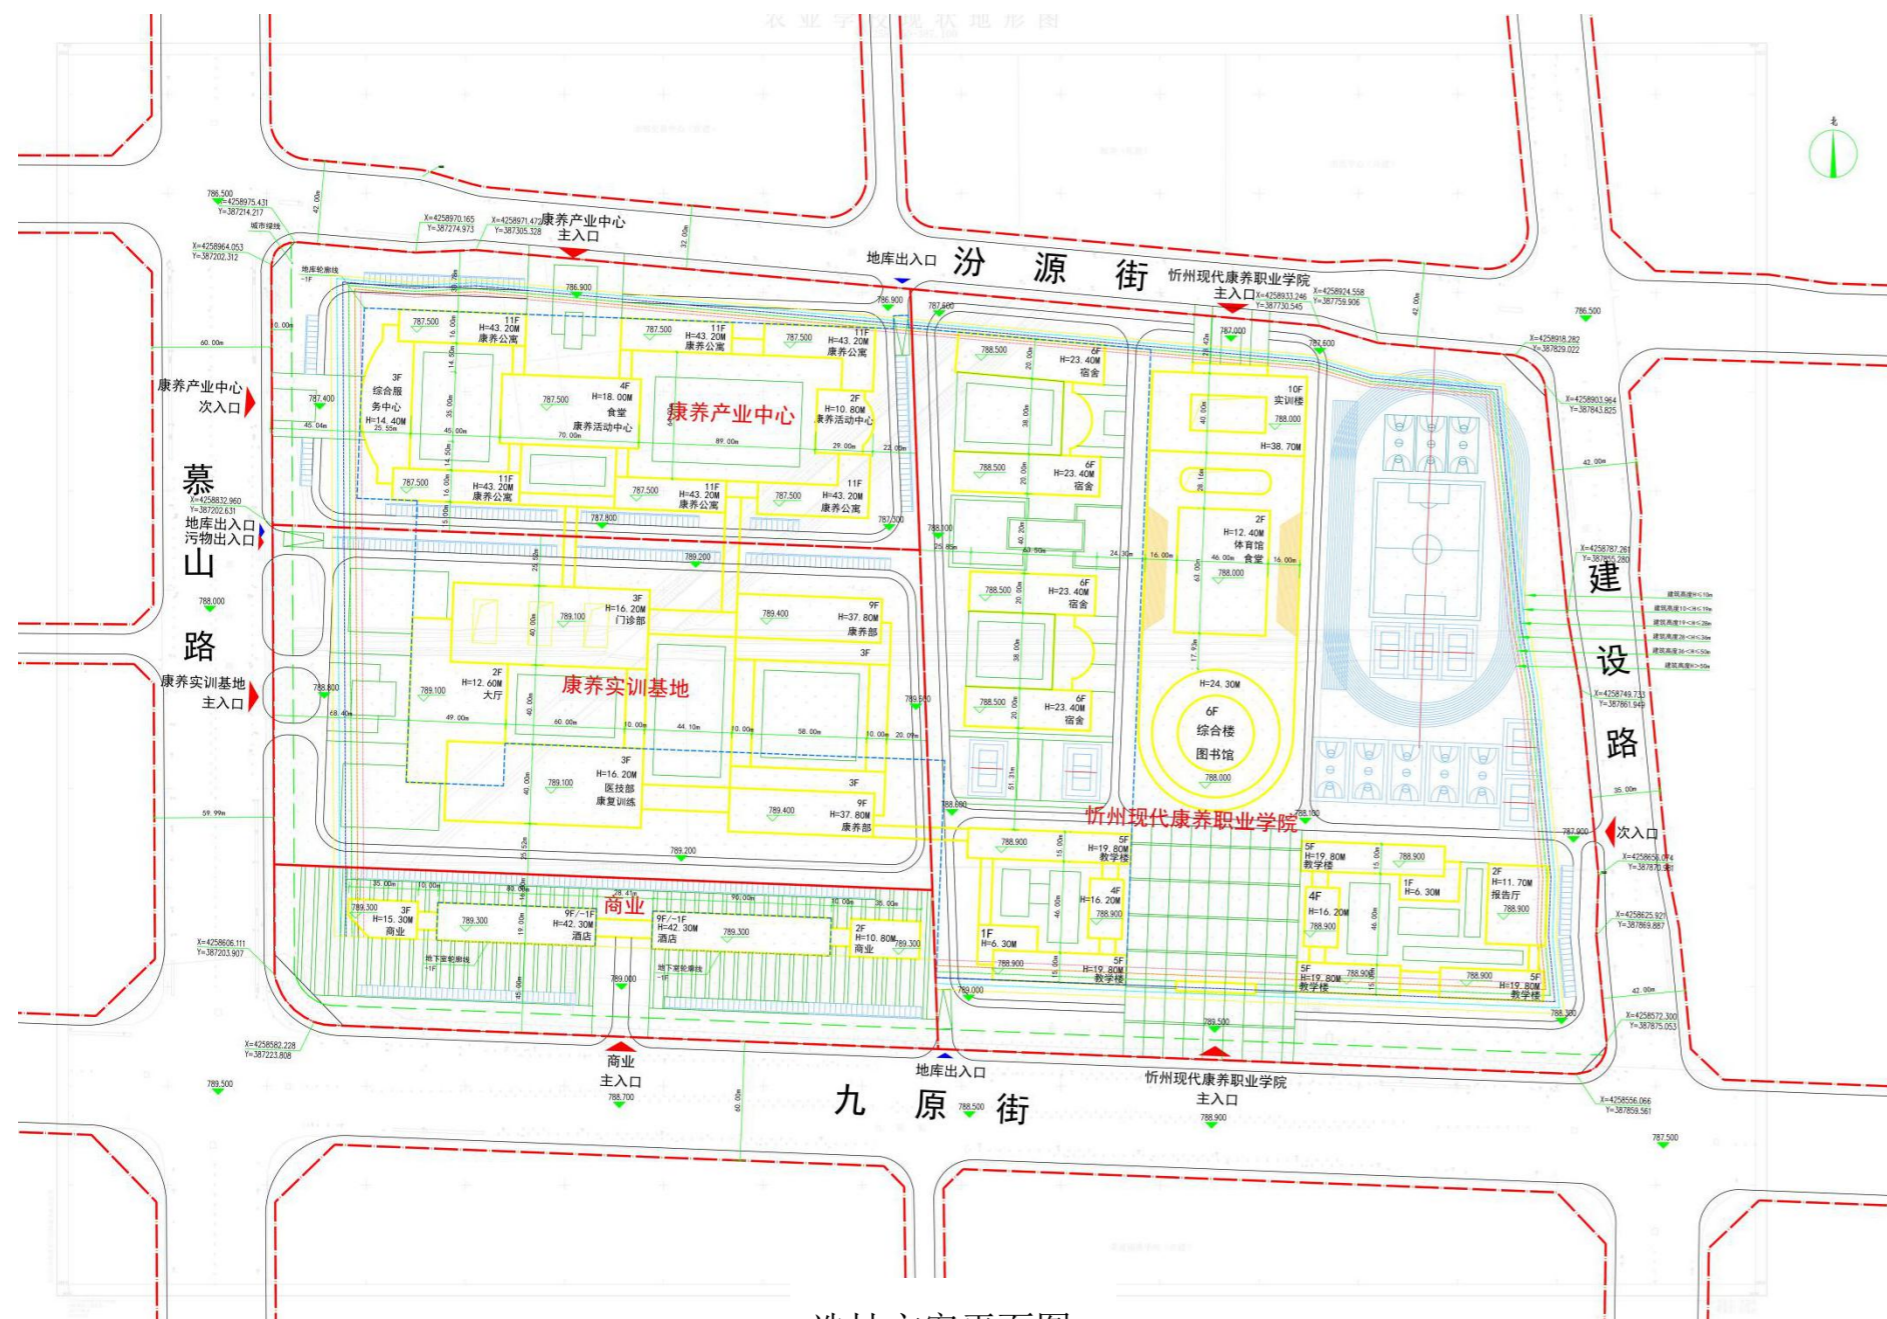

选址方案平面图

注：本公示图仅为项目选址公示，公示图中选址方案仅为模拟方案示意，该选址方案以最终工程审定的设计方案为准。

忻州市规划和自然资源局

公示时间：2023年11月21日-2023年12月4日

联系电话：0350-8652552