

# 康养实训基地选址公示牌

项目名称：康养实训基地

项目位置：慕山路与九原街交叉口东北角

占地规模：项目总占地面积 56300.26 平方米，合 84.45 亩

项目建设用地要求：


用地面积：56300.26 平方米，合 84.45 亩

容积率：≤1.2

建筑密度：≤25%

绿地率：≥35%

建筑限高：≤60m

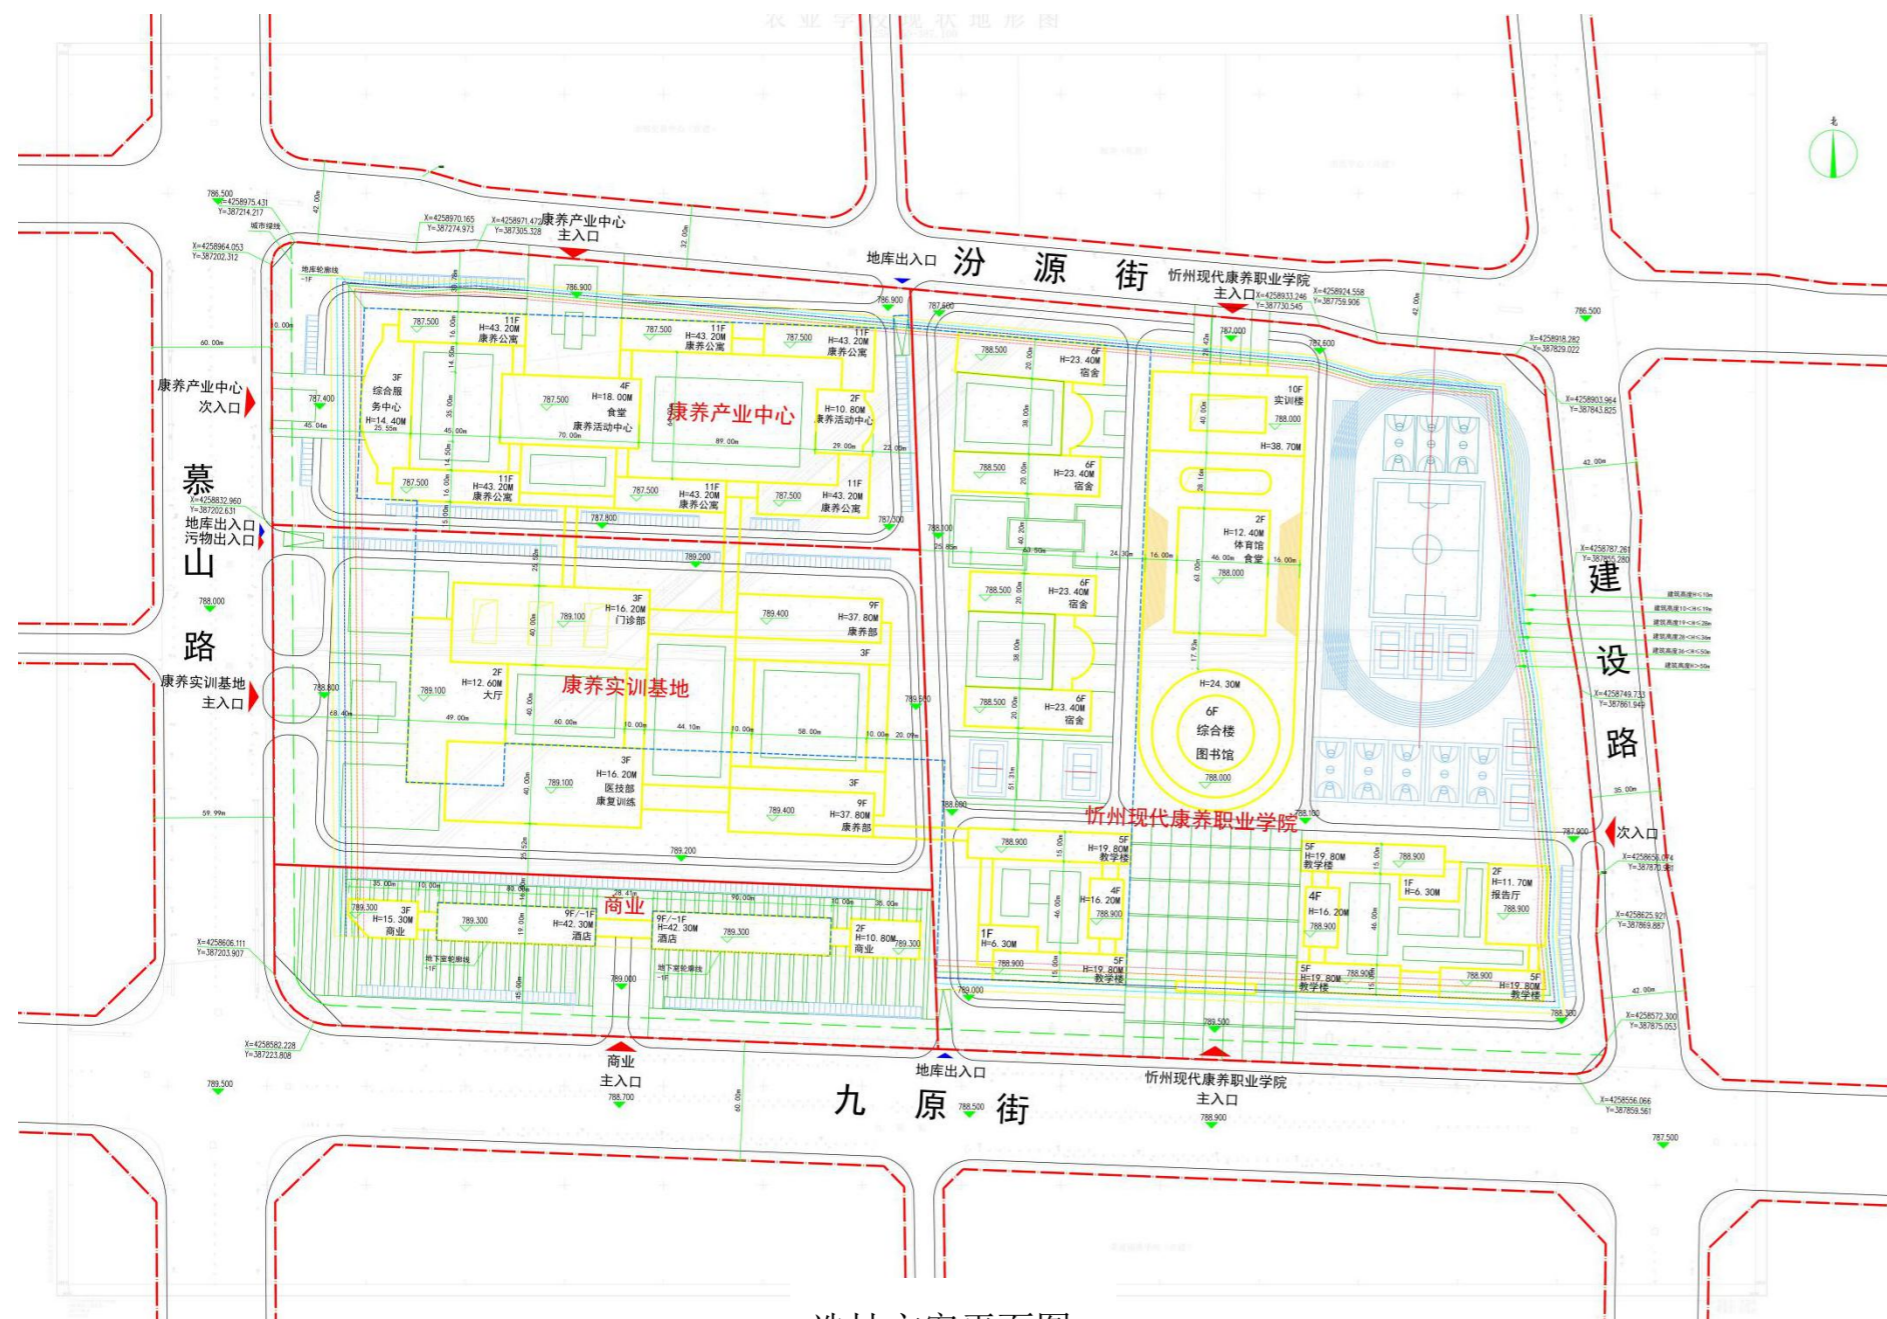

选址方案平面图

注：本公示图仅为项目选址公示，公示图中选址方案仅为模拟方案示意，该选址方案以最终工程审定的设计方案为准。

忻州市规划和自然资源局

公示时间：2023年11月21日-2023年12月4日

联系电话：0350-8652552