忻州秀容古城旅游综合开发项目（一期建设工程）东城门楼及城墙规划方案公示牌

建设单位：忻州秀容文旅产业投资有限公司
设计单位：华诚博远工程技术集团有限公司
项目名称：忻州秀容古城旅游综合开发项目
（一期建设工程）东城门楼及城墙
项目位置：忻州市忻府区旧城区
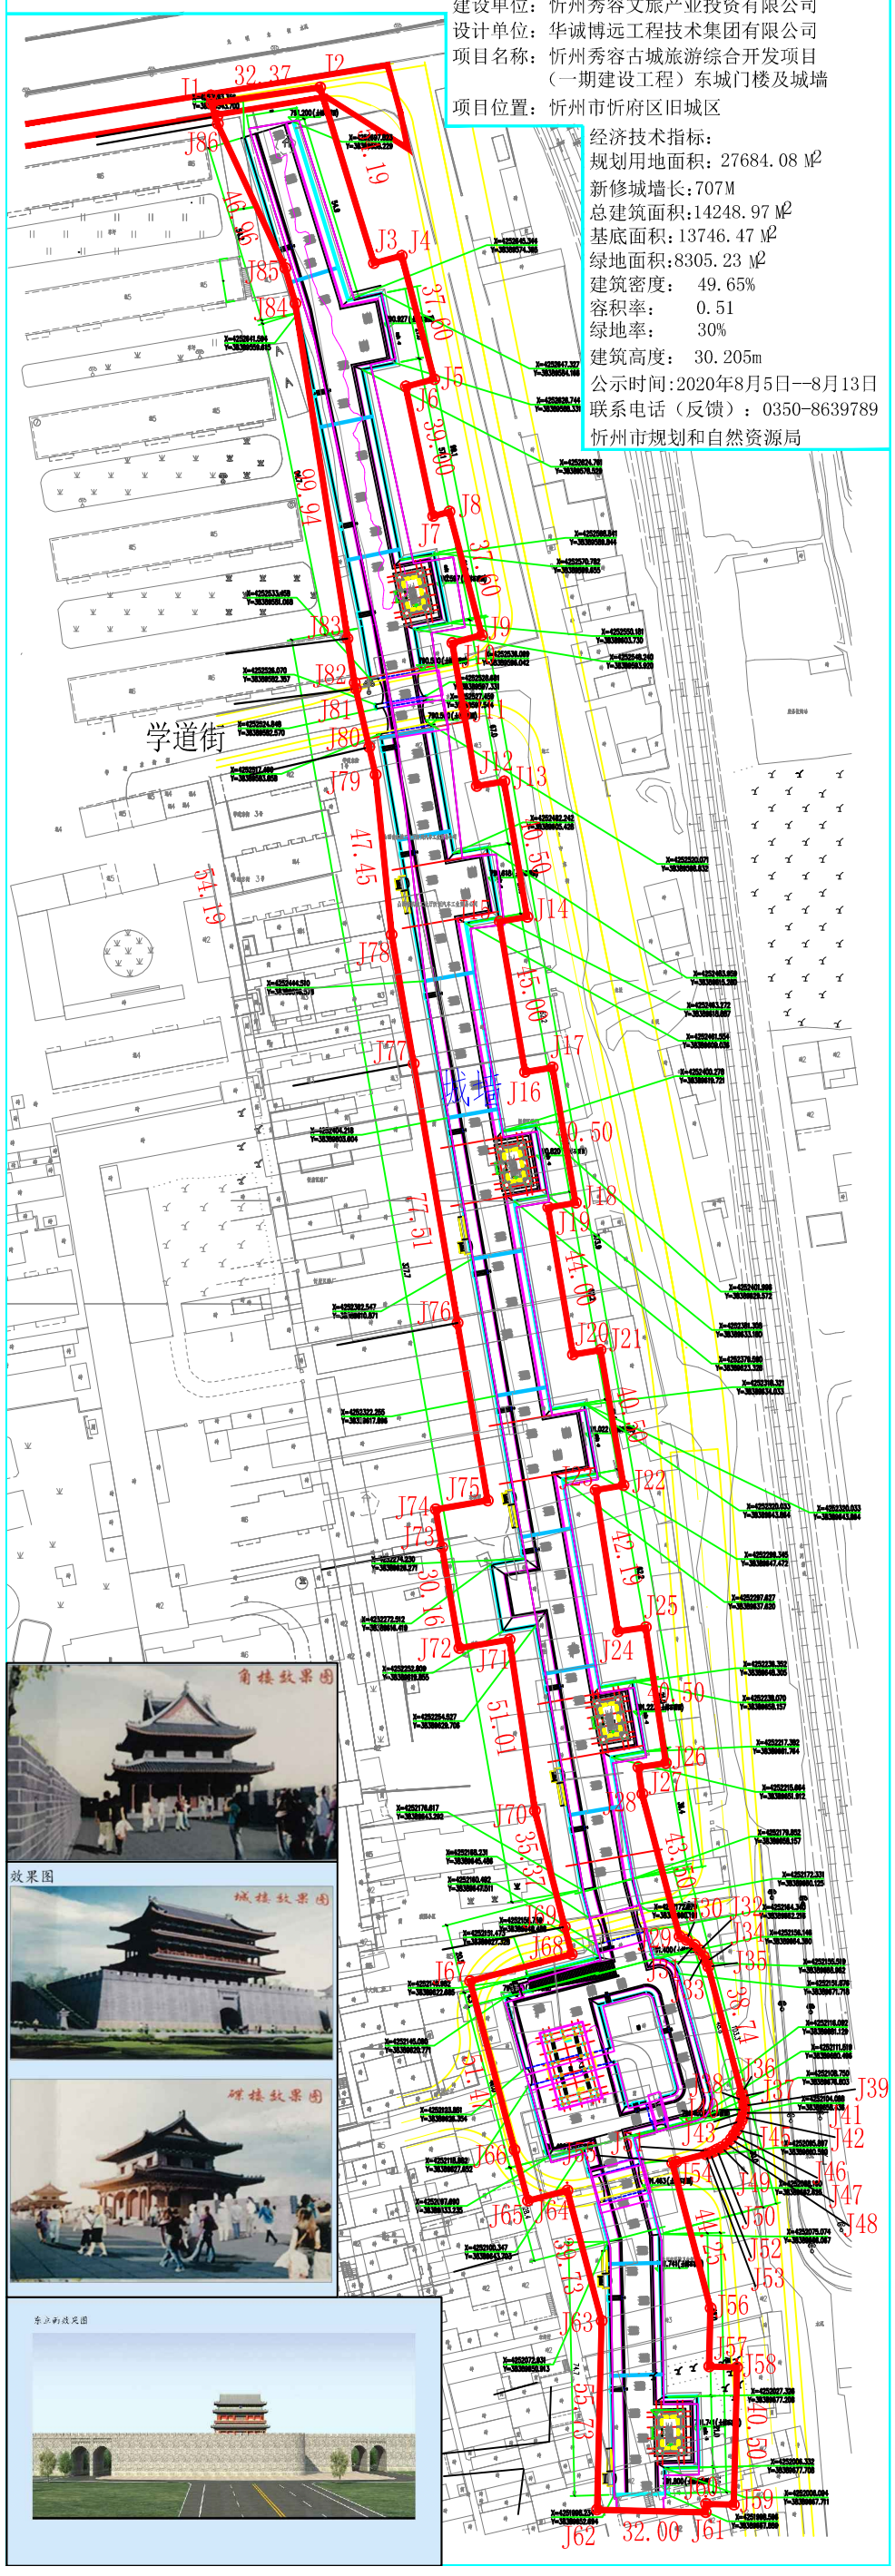
经济技术指标：
规划用地面积：27684.08 M²
新修城墙长:707M
总建筑面积:14248.97 M²
基底面积:13746.47 M²
绿地面积:8305.23 M²
建筑密度：　49.65%
容积率：　0.51
绿地率：　30%
建筑高度：　30.205m
公示时间:2020年8月5日--8月13日
联系电话（反馈）：0350-8639789
忻州市规划和自然资源局