


忻州市城乡建设开发有限公司杏林小学项目（变更）规划方案公示牌

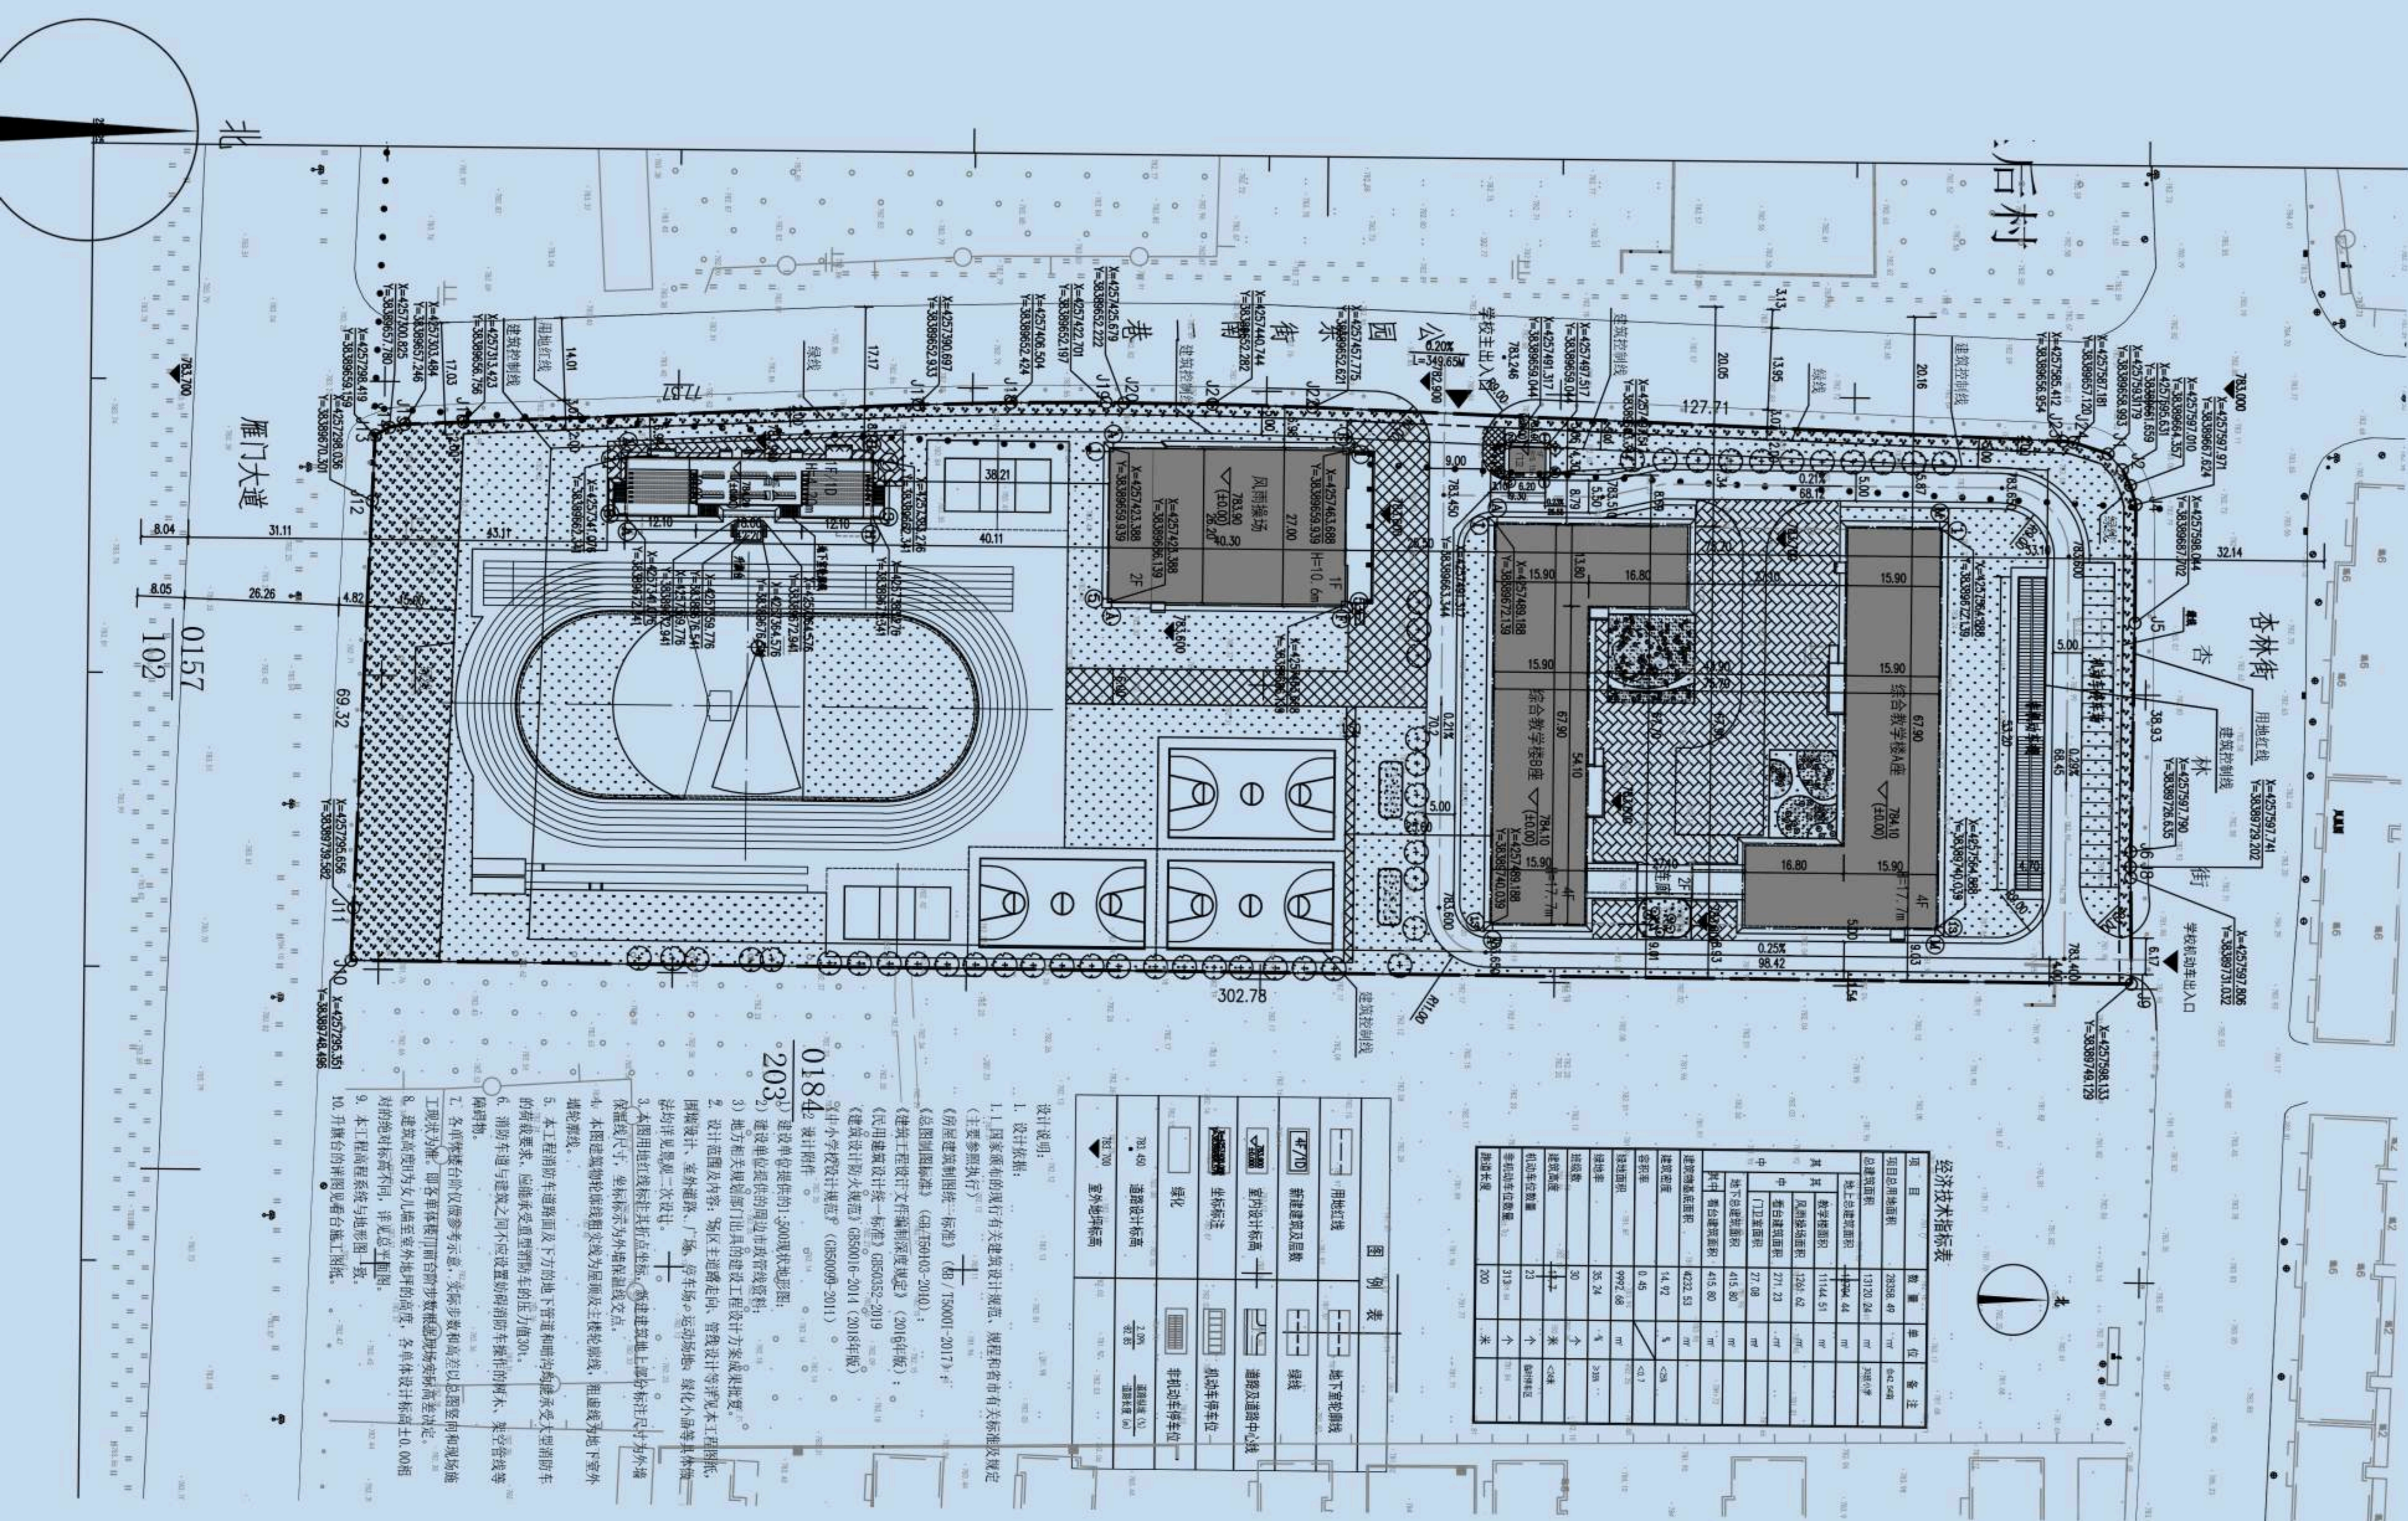

CGCS2000 直角坐标系



项目名称：忻州市城乡建设开发有限公司杏林小学项目
 建设单位：忻州市城乡建设开发有限公司
 设计单位：中外建华诚工程技术集团有限公司
 项目位置：忻州市忻府区杏林街以南、雁门大道以北、公园东街南一巷以东

*公示时间：2023年7月24日——2023年8月1日

忻州市规划和自然资源局

联系电话：8639789

现经济技术指标：

总用地面积：28358.49m²
 总建筑面积：13120.24m²
 其中：
 地上建筑面积：12704.44m²
 地下建筑面积：415.80m²
 建筑基底面积：4232.53m²
 容积率：0.45
 建筑密度：14.92%
 绿地率：35.24%

原经济技术指标：

总用地面积：28358.49m²
 总建筑面积：15115.48m²
 其中：
 地上建筑面积：12540.11m²
 地下建筑面积：2575.37m²
 建筑基底面积：4320.92m²
 容积率：0.44
 建筑密度：15.24%
 绿地率：35.24%